
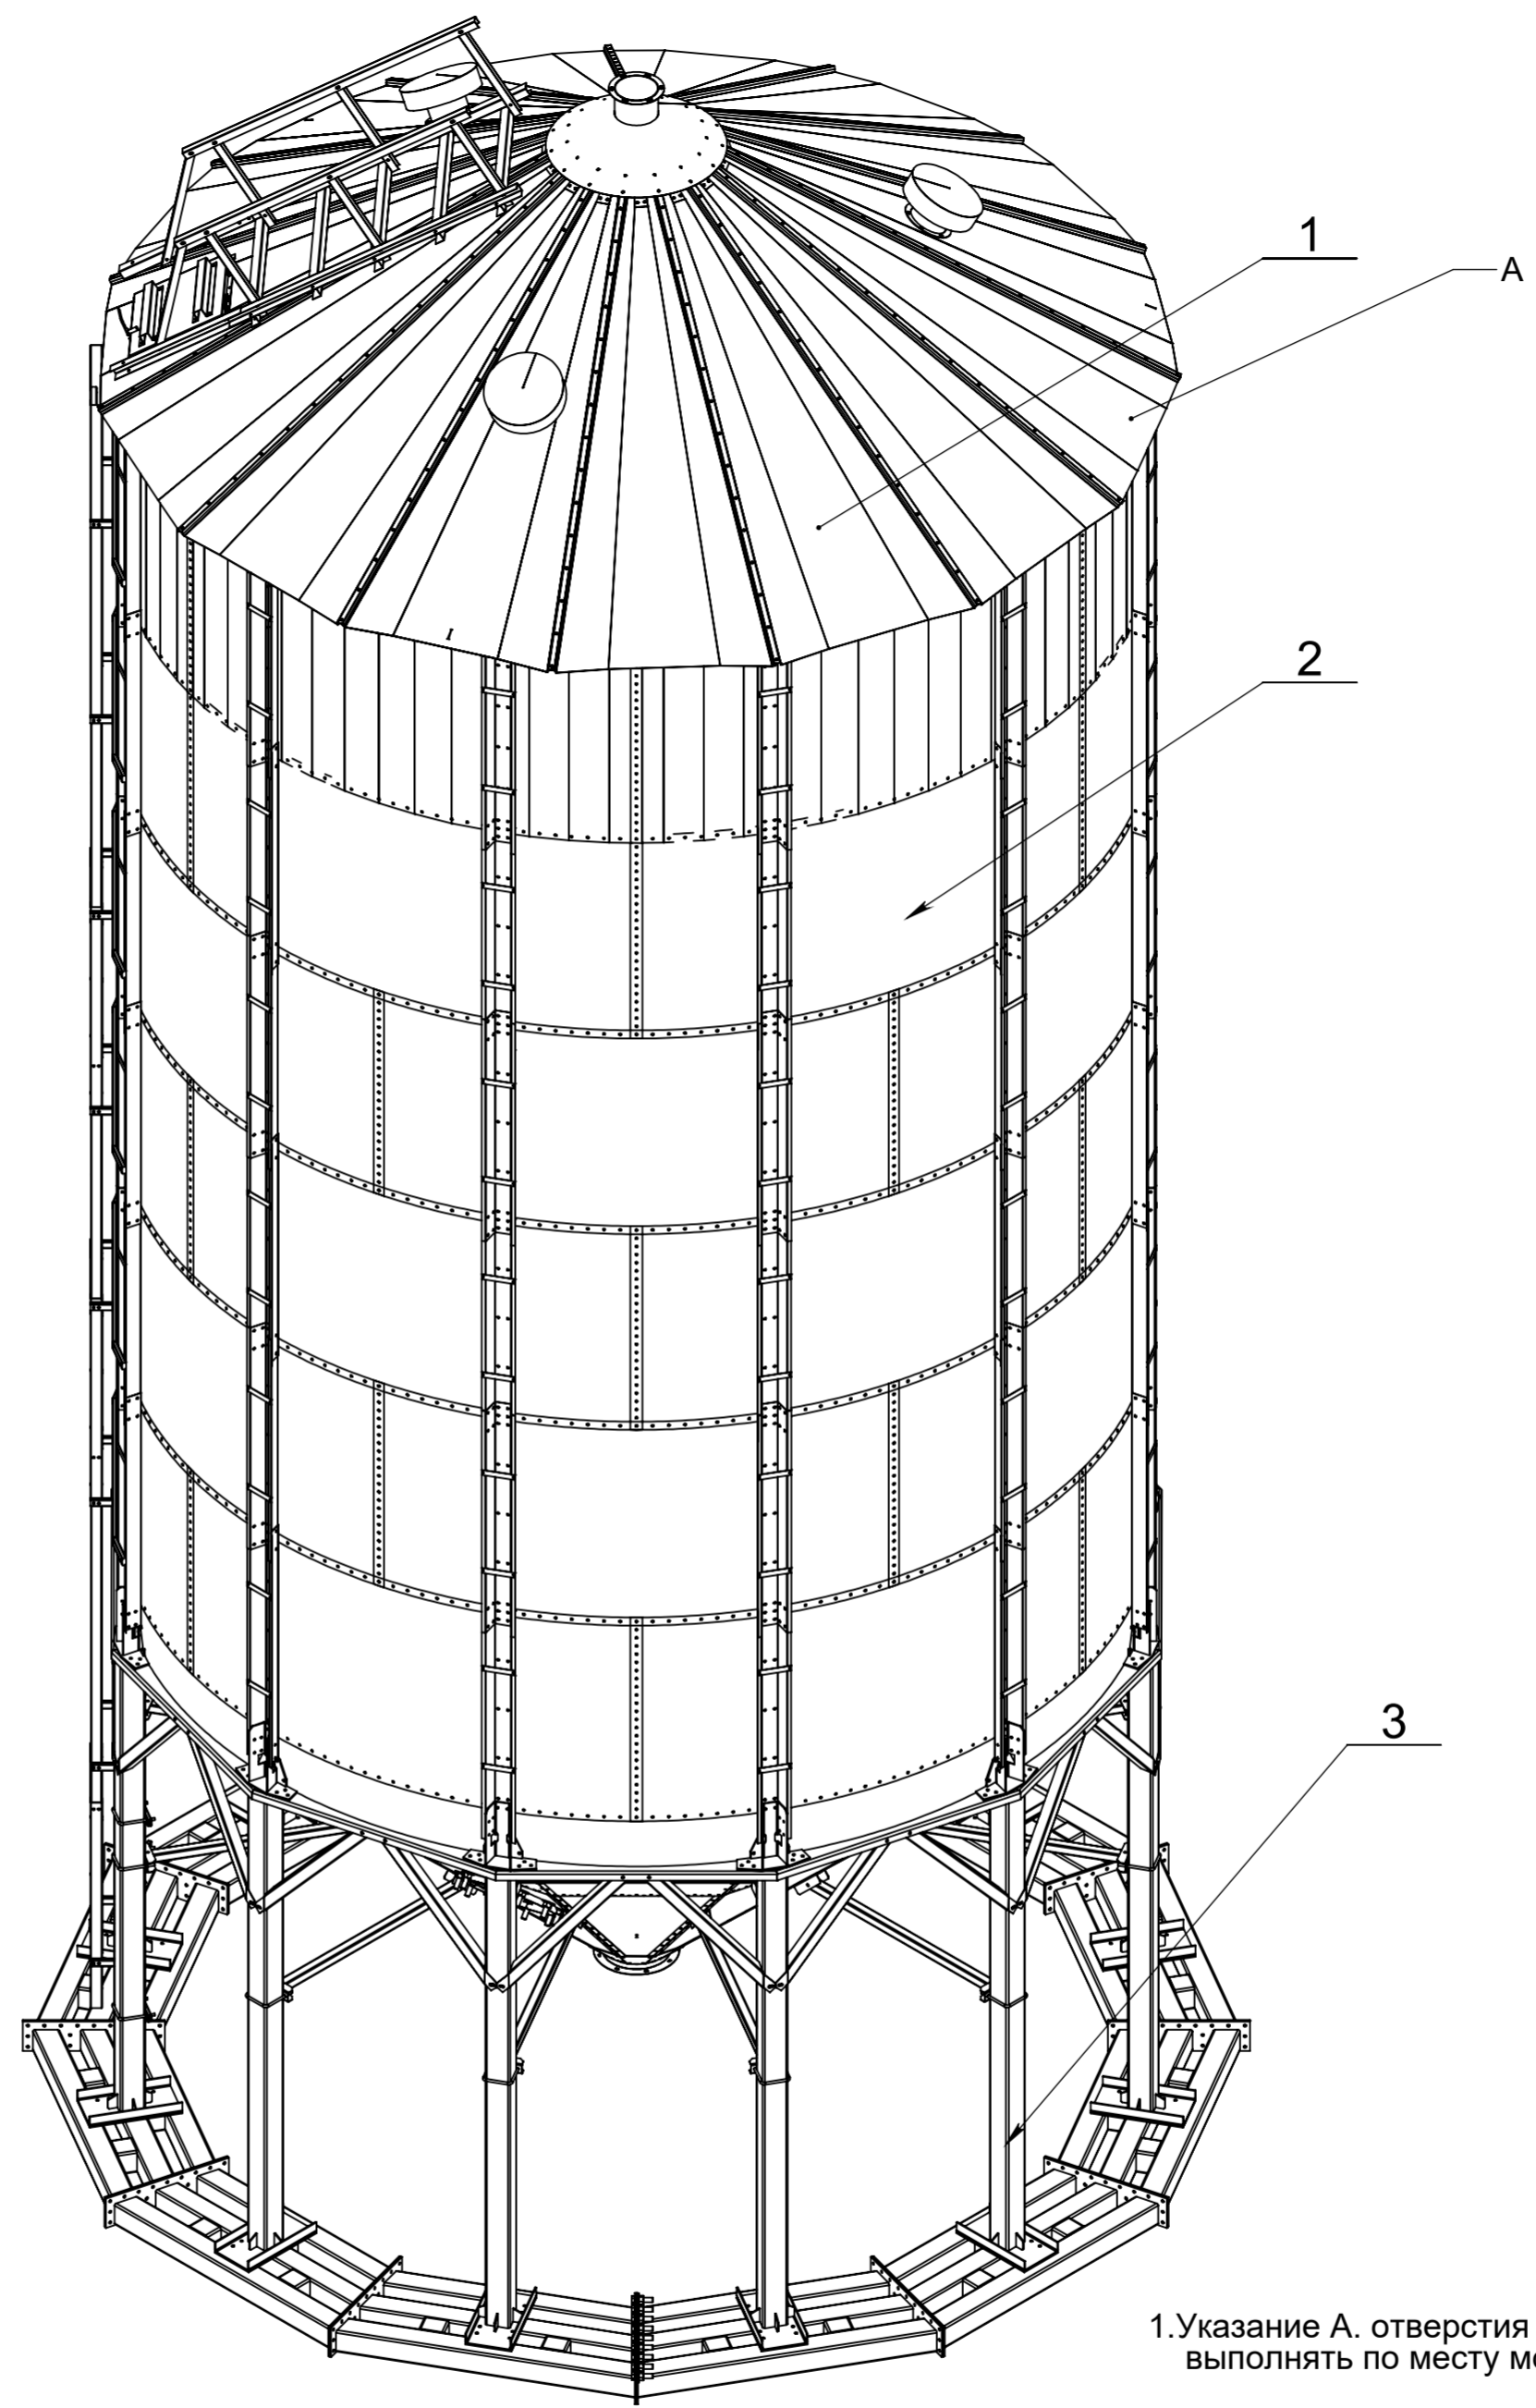


Перв. примен.  
 Справ. №  
 Подп. и дата  
 Инв. № дубл.  
 Взам. инв. №  
 Подп. и дата  
 Инв. № подл.

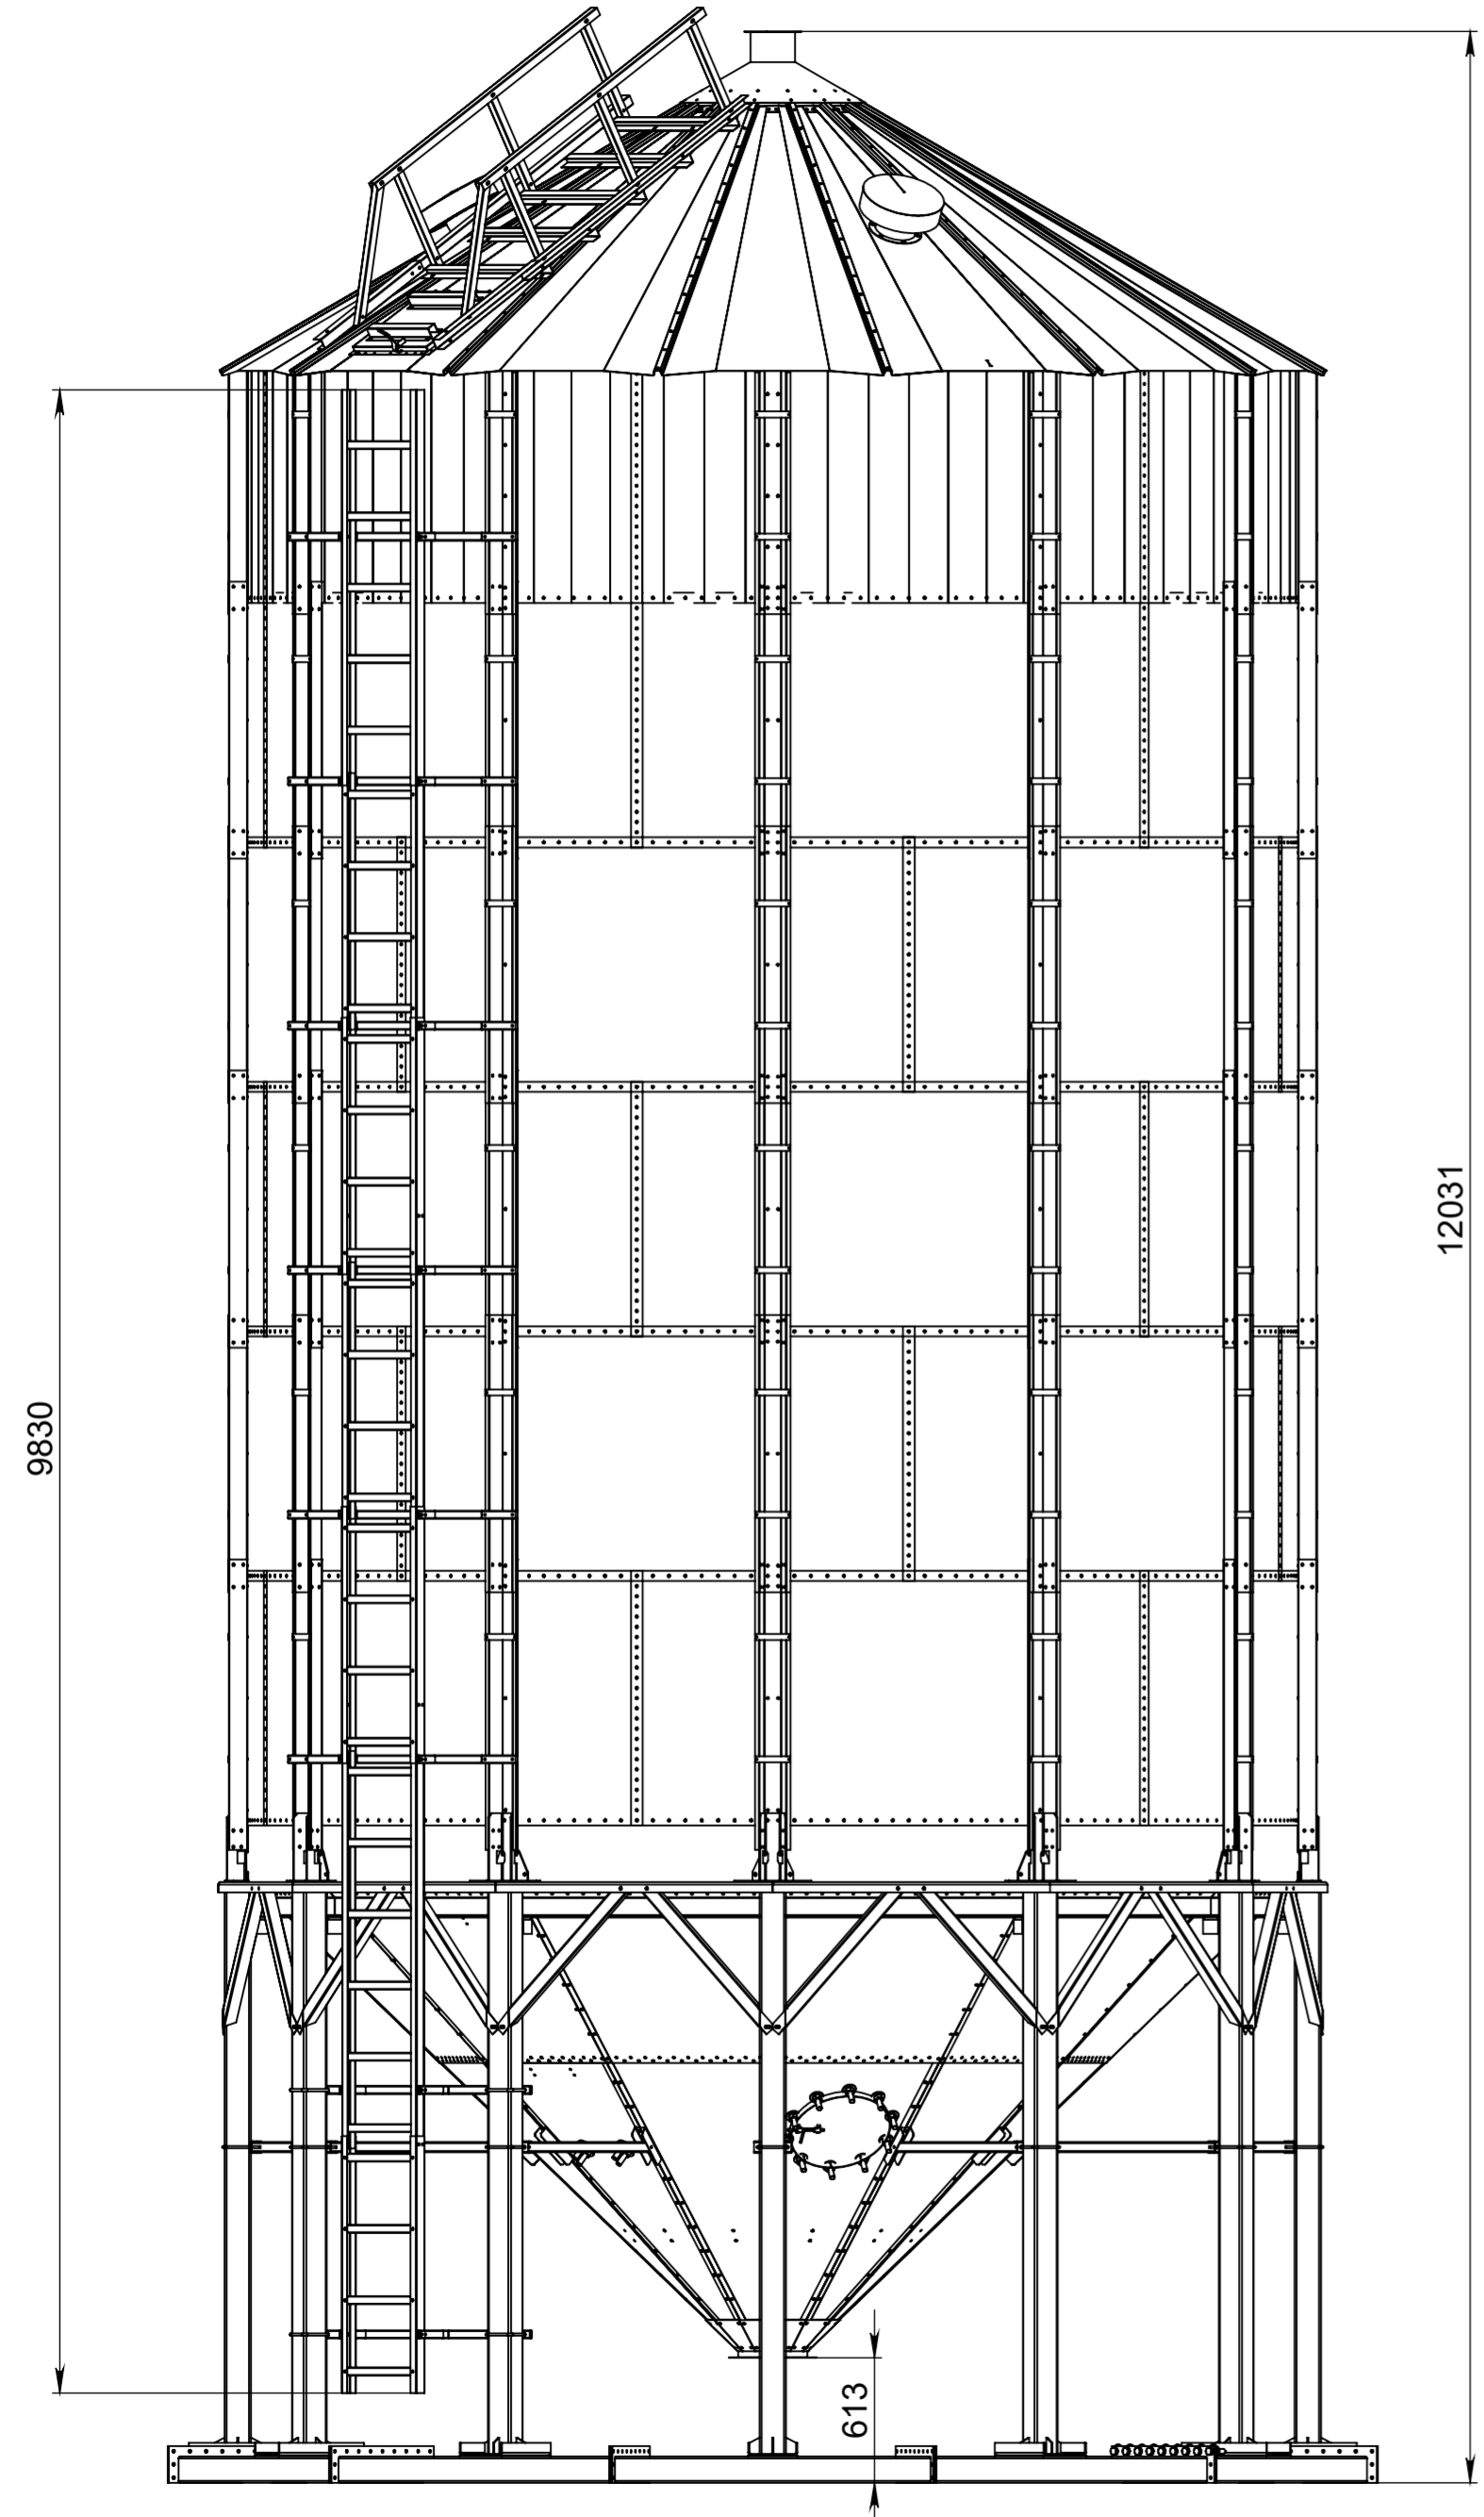

1. Указание А. отверстия для соединения крыши с колонной  
 выполнять по месту монтажа

Изм.	Лист	№ докум.	Подп.	Дата
	Разраб.	Дуб		
	Пров.			
	Т. контр.			
	Н. контр.			
	Утв.			

**С5К000.00.00.000СБ**

**Силос без  
 фундамента**

Лит.	Масса	Масштаб
		1:100
Лист 1	Листов 1	

**ФЛП  
 Андреев А.А**